POHJA 3. KRS , 1/50

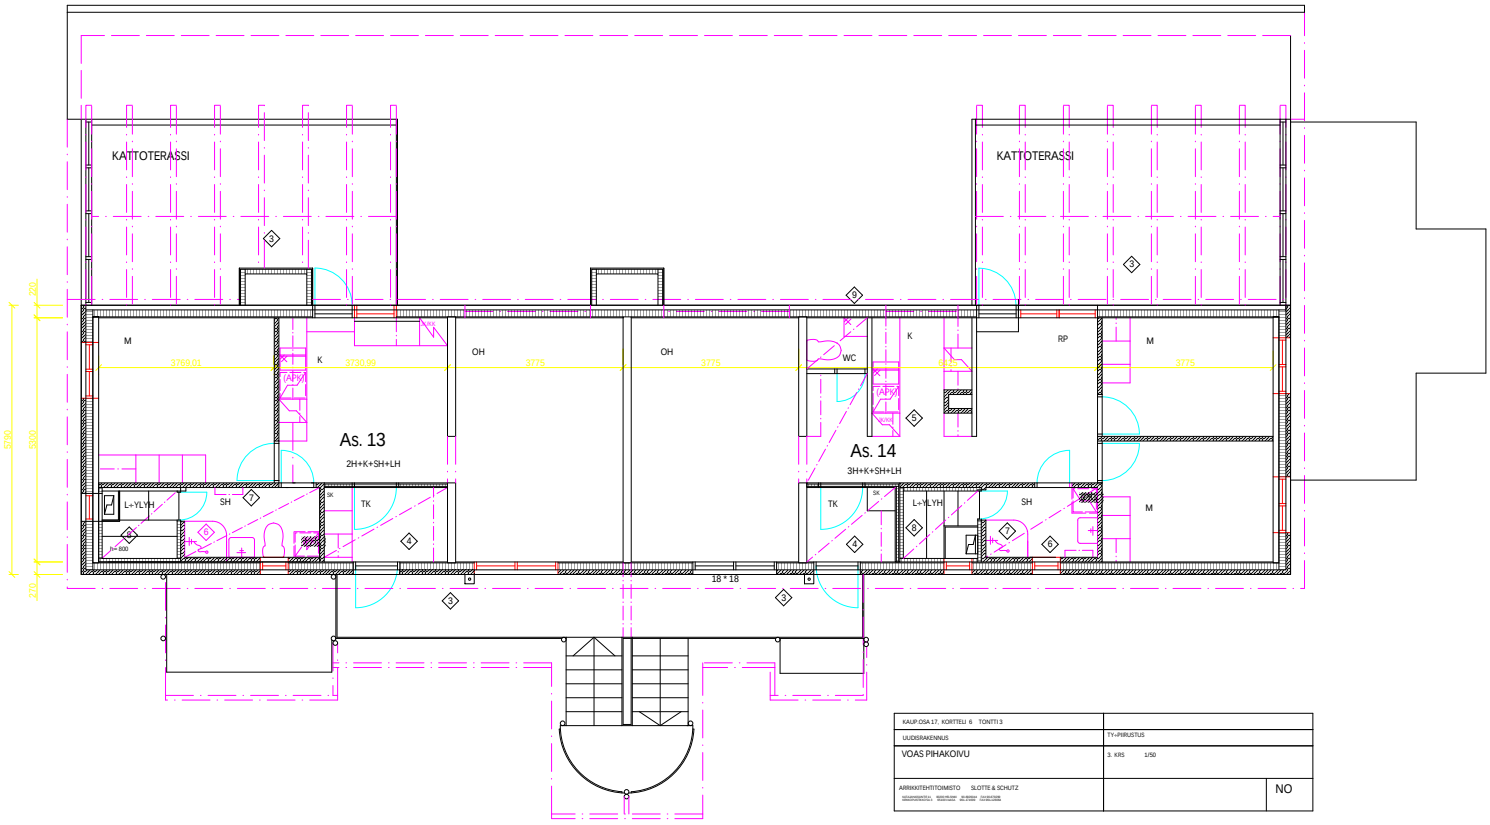

KAUP.OSA 17, KORTTELI 6 TONTTI 3	
LUUDSIRAKENNUS	TY-PIIRUSTUS
VOAS PIHAKOIVU	3. KRS 1/50
ARKKITEHTITOIMISTO SLOTTE & SCHUTZ	NO