


3. KERROS
2. KERROS

Q183
Q180

Q182
Q179

Q181
Q178

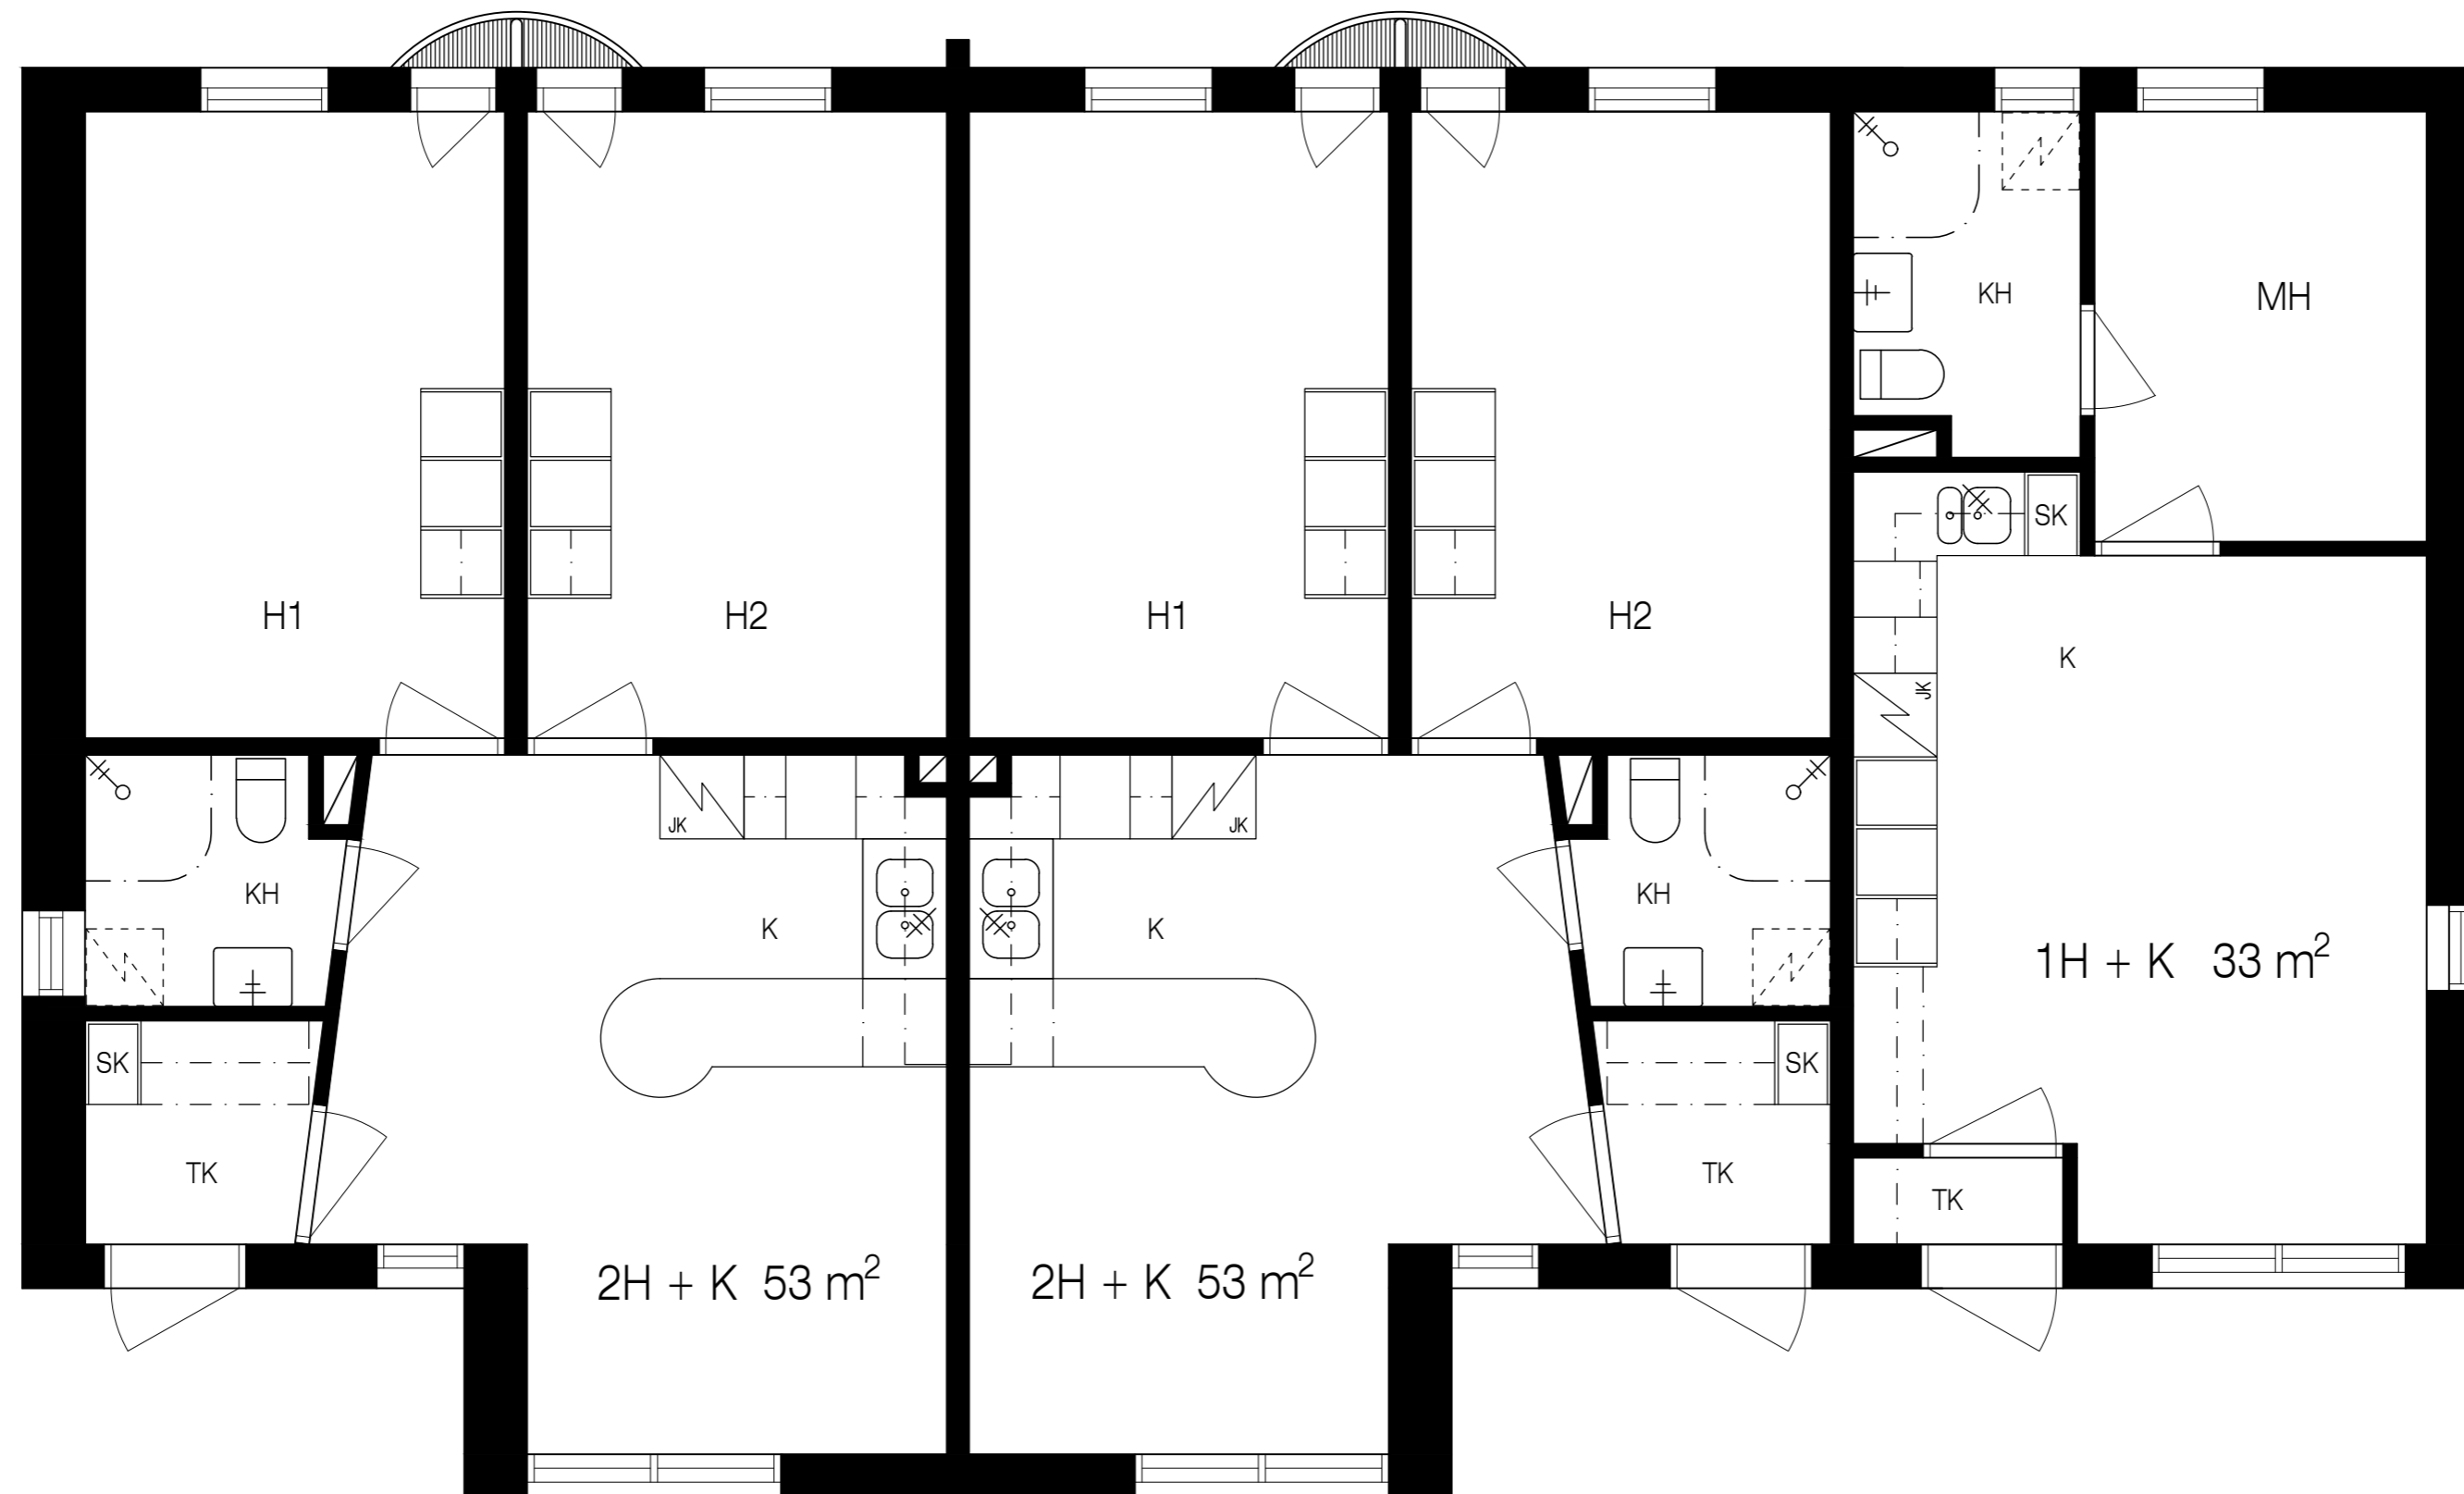

Ahventie 22-24
Q-talo

