


ASEMAPIIRROS WOLFFINTIE 24

Vaasan opiskelija-asuntosäätiö, Wolffintie 24, 65100

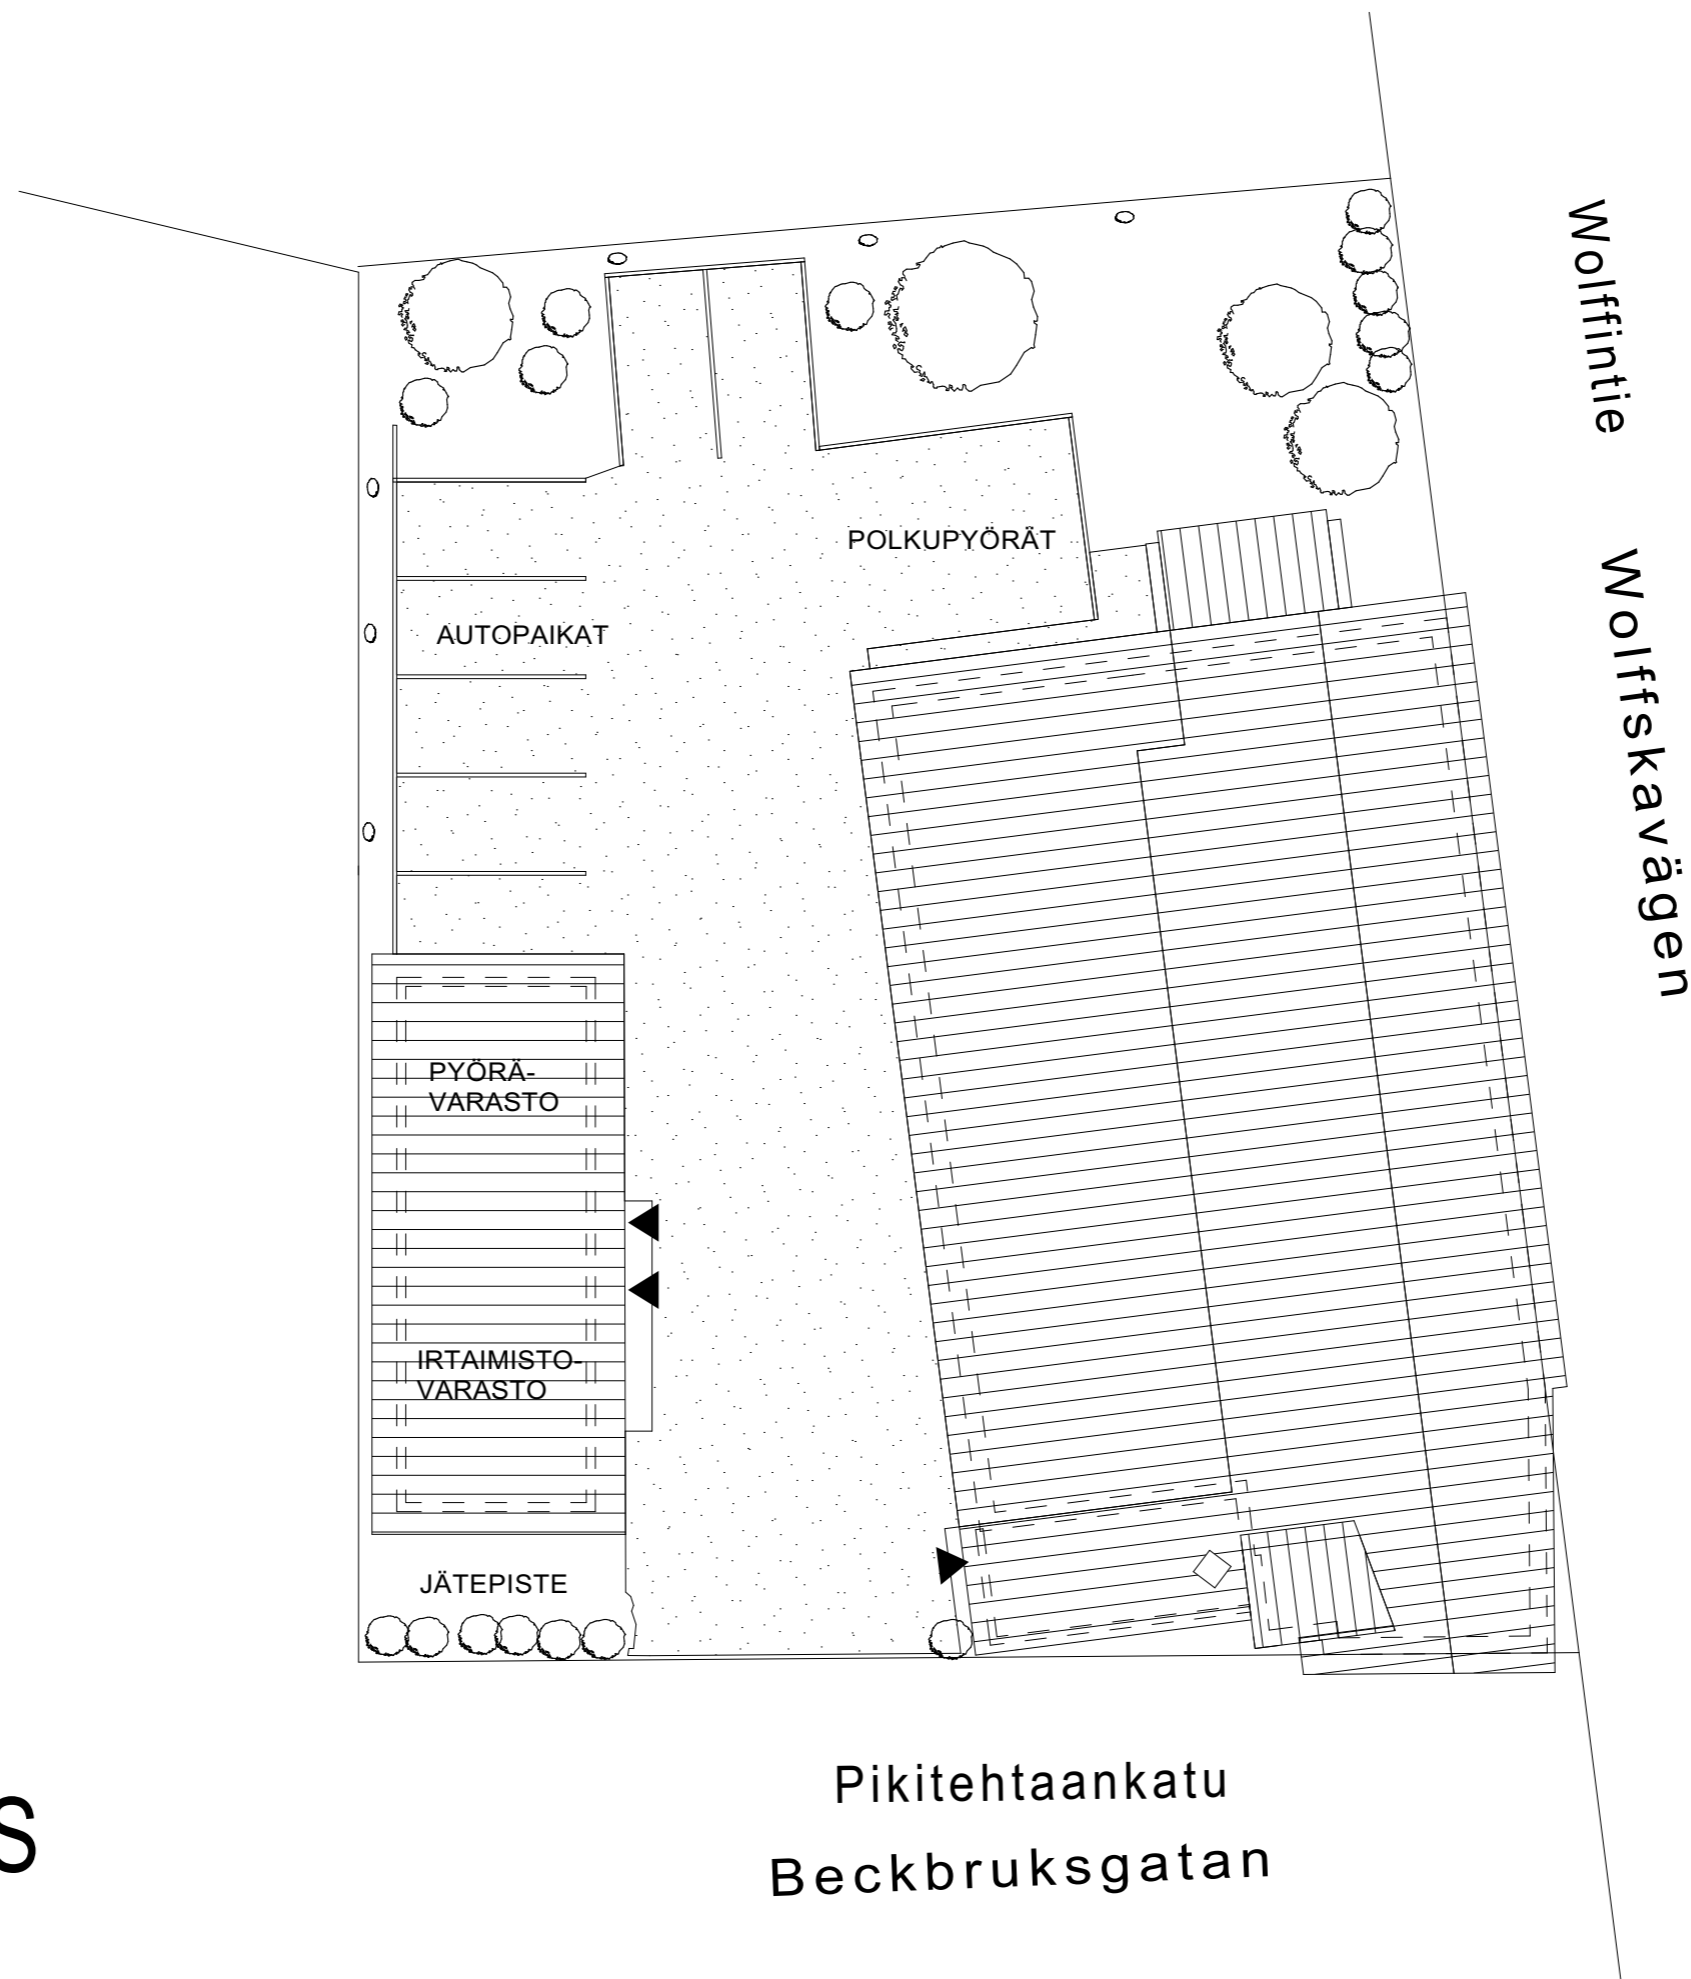

Pikitehtaan­katu
Beckbruksgatan

Arkkitiedit Rintamäki Viljanen+J Oy, Rantalinn, Rantakatu, 65100 Vaasa, ark@rvj.fi