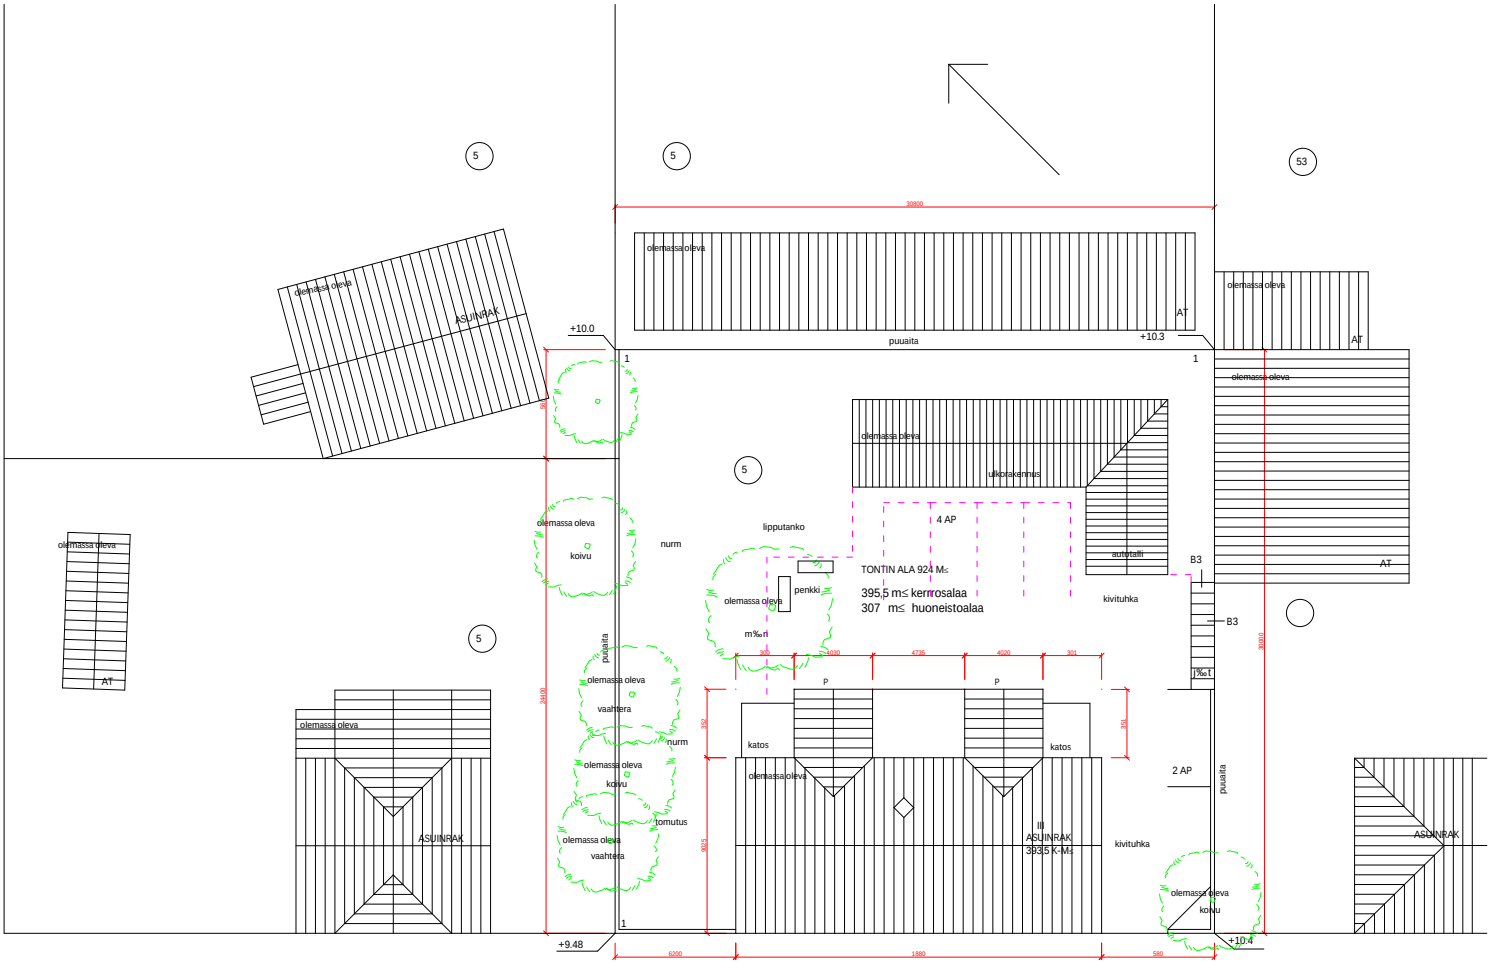

5
5
53
30800
olemassa oleva
ASUINRAK
olemassa oleva
AT
puuaita
+10.0
+10.3
1
1
olemassa oleva
AT
olemassa oleva
ulkorakennus
5
4 AP
lipputanko
autotalli
B3
AT
olemassa oleva
koivu
nurm
TONTIN ALA 924 M≤
395,5 m≤ kerrrosalaa
307 m≤ huoneistoalaa
penkki
olemassa oleva
kivituhka
B3
m‰ri
5
puuaita
300
1030
4735
4020
301
‰t
olemassa oleva
vaahtera
P
P
24400
152
351
olemassa oleva
nurm
katos
katos
olemassa oleva
2 AP
puuaita
olemassa oleva
koivu
tomutus
ASUINRAK
III
ASUINRAK
393,5 K-M≤
kivituhka
ASUINRAK
olemassa oleva
vaahtera
9025
olemassa oleva
koivu
1
+9.48
+10.4
6200
1880
580